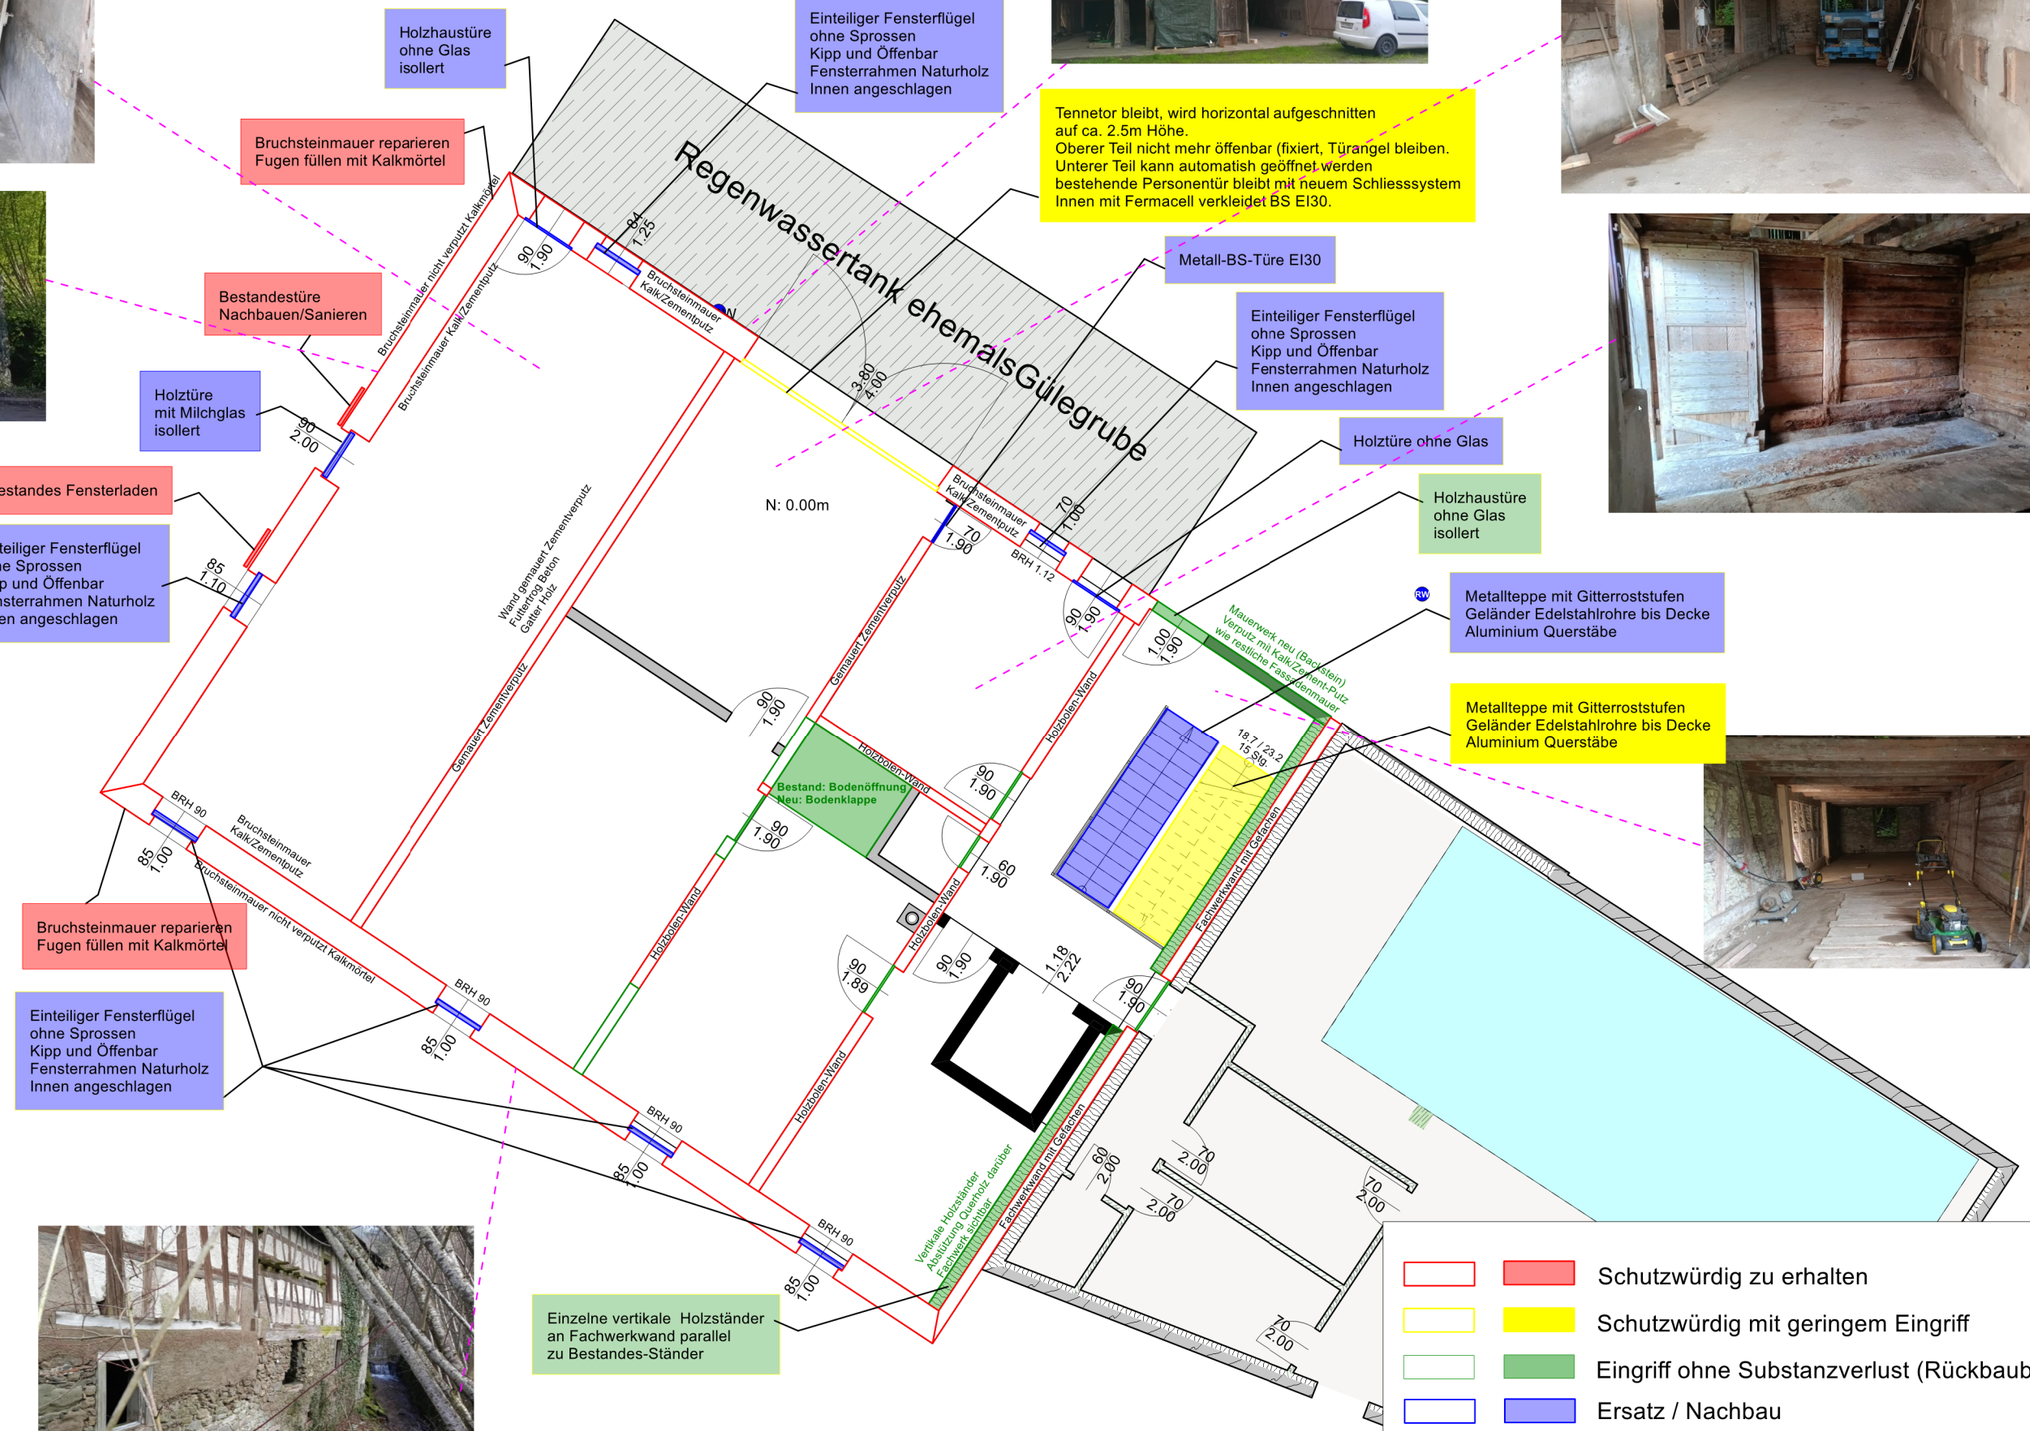

Baugesuch

bbs-coaching rene berchten

Seestrasse 81, CH-8266 Steckborn
+41 (0)79 423 6260 bbs-coaching@bluewin.ch

Sanierung
"alte Müli" Hüttlingen

Parzelle 2167
8553 Hüttlingen
GVTG 35/3/11 + 12 + 82

Ampel-/Massnahmen-Plan NG EG Grundriss

M 1 : 100
A3
Alte_Mueli 3.01 Sanierung.cad
12.06.2025 B 03.02